



Geltungsbereich Vorhaben- und Erschließungsplan (M 1:1000)



Erschließung und Verkehr (M 1:1000)

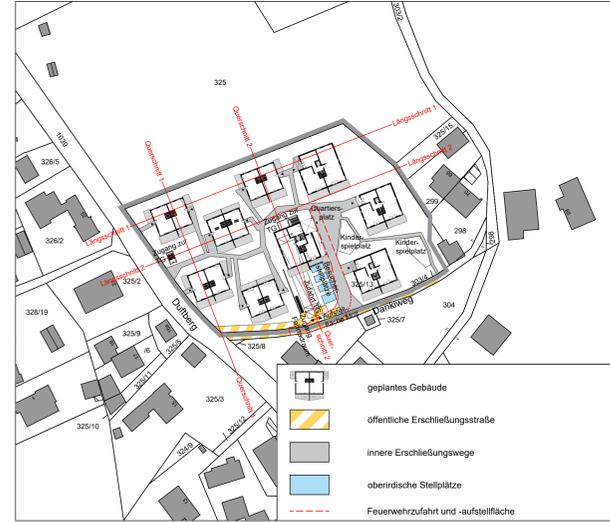

Untergeschoss (M 1:1000)

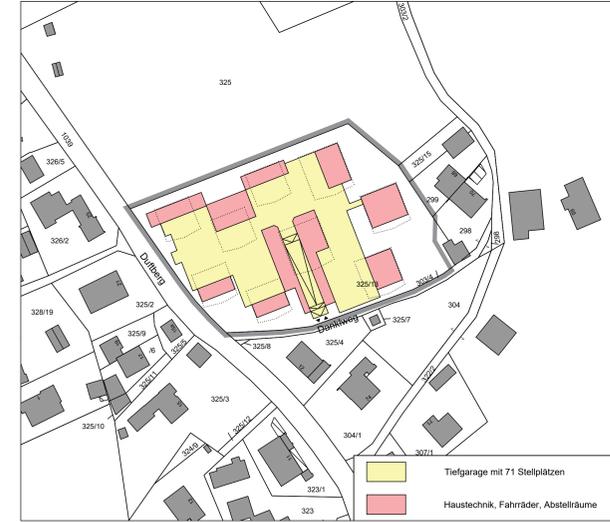


Schnitte (M 1:200)


Längsschnitt 1




Querschnitt 1

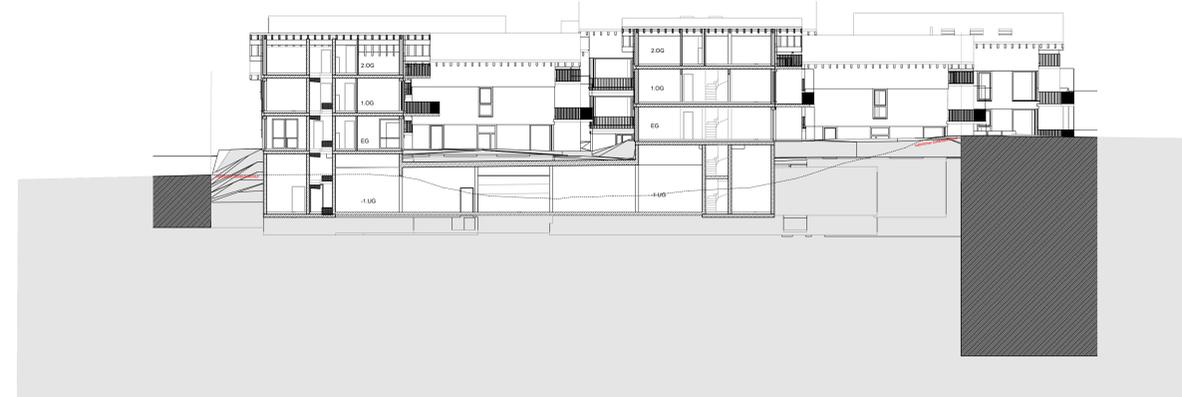

Längsschnitt 2

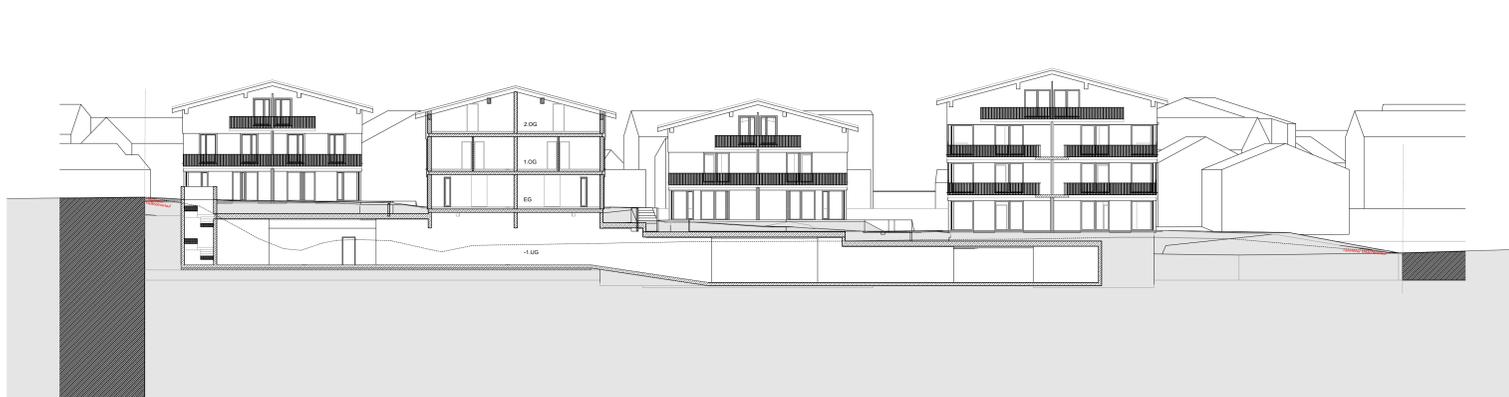

Querschnitt 2

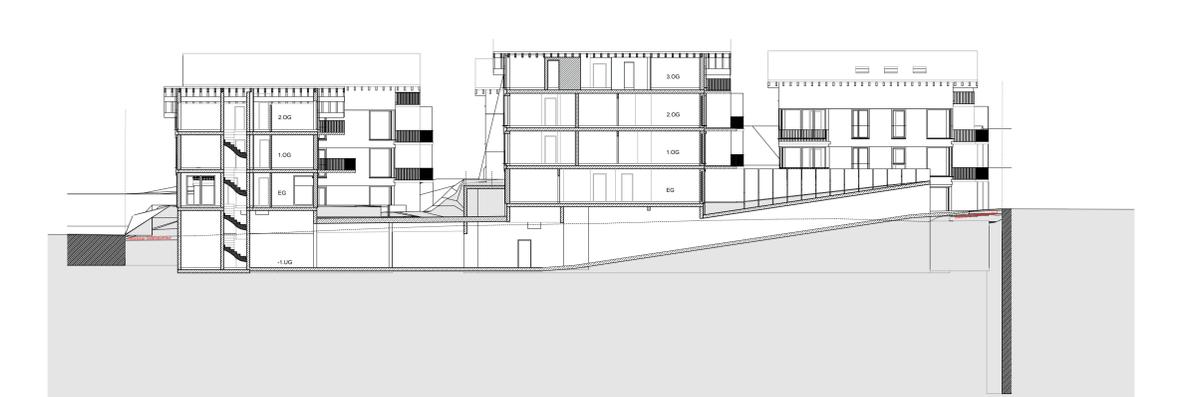

VERFAHRENSVERMERKE

- Der Gemeinderat hat in der Sitzung vom gem. § 2 Abs. 1 BauGB die Aufstellung des Bebauungsplans beschlossen. Der Aufstellungsbeschluss wurde am ortsüblich bekannt gemacht.
- Zu dem Entwurf des Bebauungsplans in der Fassung vom wurden die Behörden und sonstigen Träger öffentlicher Belange gem. § 4 Abs. 2 BauGB in der Zeit vom bis beteiligt.
- Der Entwurf des Bebauungsplans in der Fassung vom wurde mit der Begründung gem. § 3 Abs. 2 BauGB in der Zeit vom bis öffentlich ausgestellt.
- Die Gemeinde Schönau a. Königssee hat mit Beschluss des Gemeinderates vom den Bebauungsplan gem. § 10 Abs. 1 BauGB in der Fassung vom als Satzung beschlossen.

Schönau a. Königssee, den

Hannes Rasp, Erster Bürgermeister 

Ausgefertigt

Schönau a. Königssee, den

Hannes Rasp, Erster Bürgermeister 

- Der Satzungsbeschluss zu dem Bebauungsplan wurde am gemäß § 10 Abs. 3 Halbsatz 2 BauGB ortsüblich bekannt gemacht. Der Bebauungsplan mit Begründung wird seit diesem Tag zu den üblichen Dienststunden in der Gemeinde zu jedermanns Einsicht bereitgehalten und über dessen Inhalt auf Verlangen Auskunft gegeben. Der Bebauungsplan ist damit in Kraft getreten. Auf die Rechtsfolgen des § 44 Abs. 3 Satz 1 und 2 sowie Abs. 4 BauGB und die §§ 214 und 215 BauGB würde in der Bekanntmachung hingewiesen.

Schönau a. Königssee, den

Hannes Rasp, Erster Bürgermeister 



GEMEINDE SCHÖNAU A. KÖNIGSSEE
 VORHABENBEZOGENER BEBAUUNGSPLAN
 "WOHNANLAGE AM DANKLWEG"
 MIT INTEGRIERTEM
 GRÜNORDNUNGSPLAN
 VORHABEN- UND ERSCHLIEßUNGSPLAN

FASSUNG VOM 04.06.2022



PLANFERTIGER:
 für die Arbeitsgemeinschaft: 
 Bernhard Hohmann
 Landschaftsarchitekt / Stadtplaner


 planungsbüro hohmann steinert
 landschafts- + ortspranlung
 Geiselstr. 26 D-83236 Oberau T. +49-08942/6198
 info@hohmannsteinert.de hohmannsteinert.de

